

MOD. 125/LI - seconda serie - SCHEMA IMPIANTO ELETTRICO (Postmodifica)

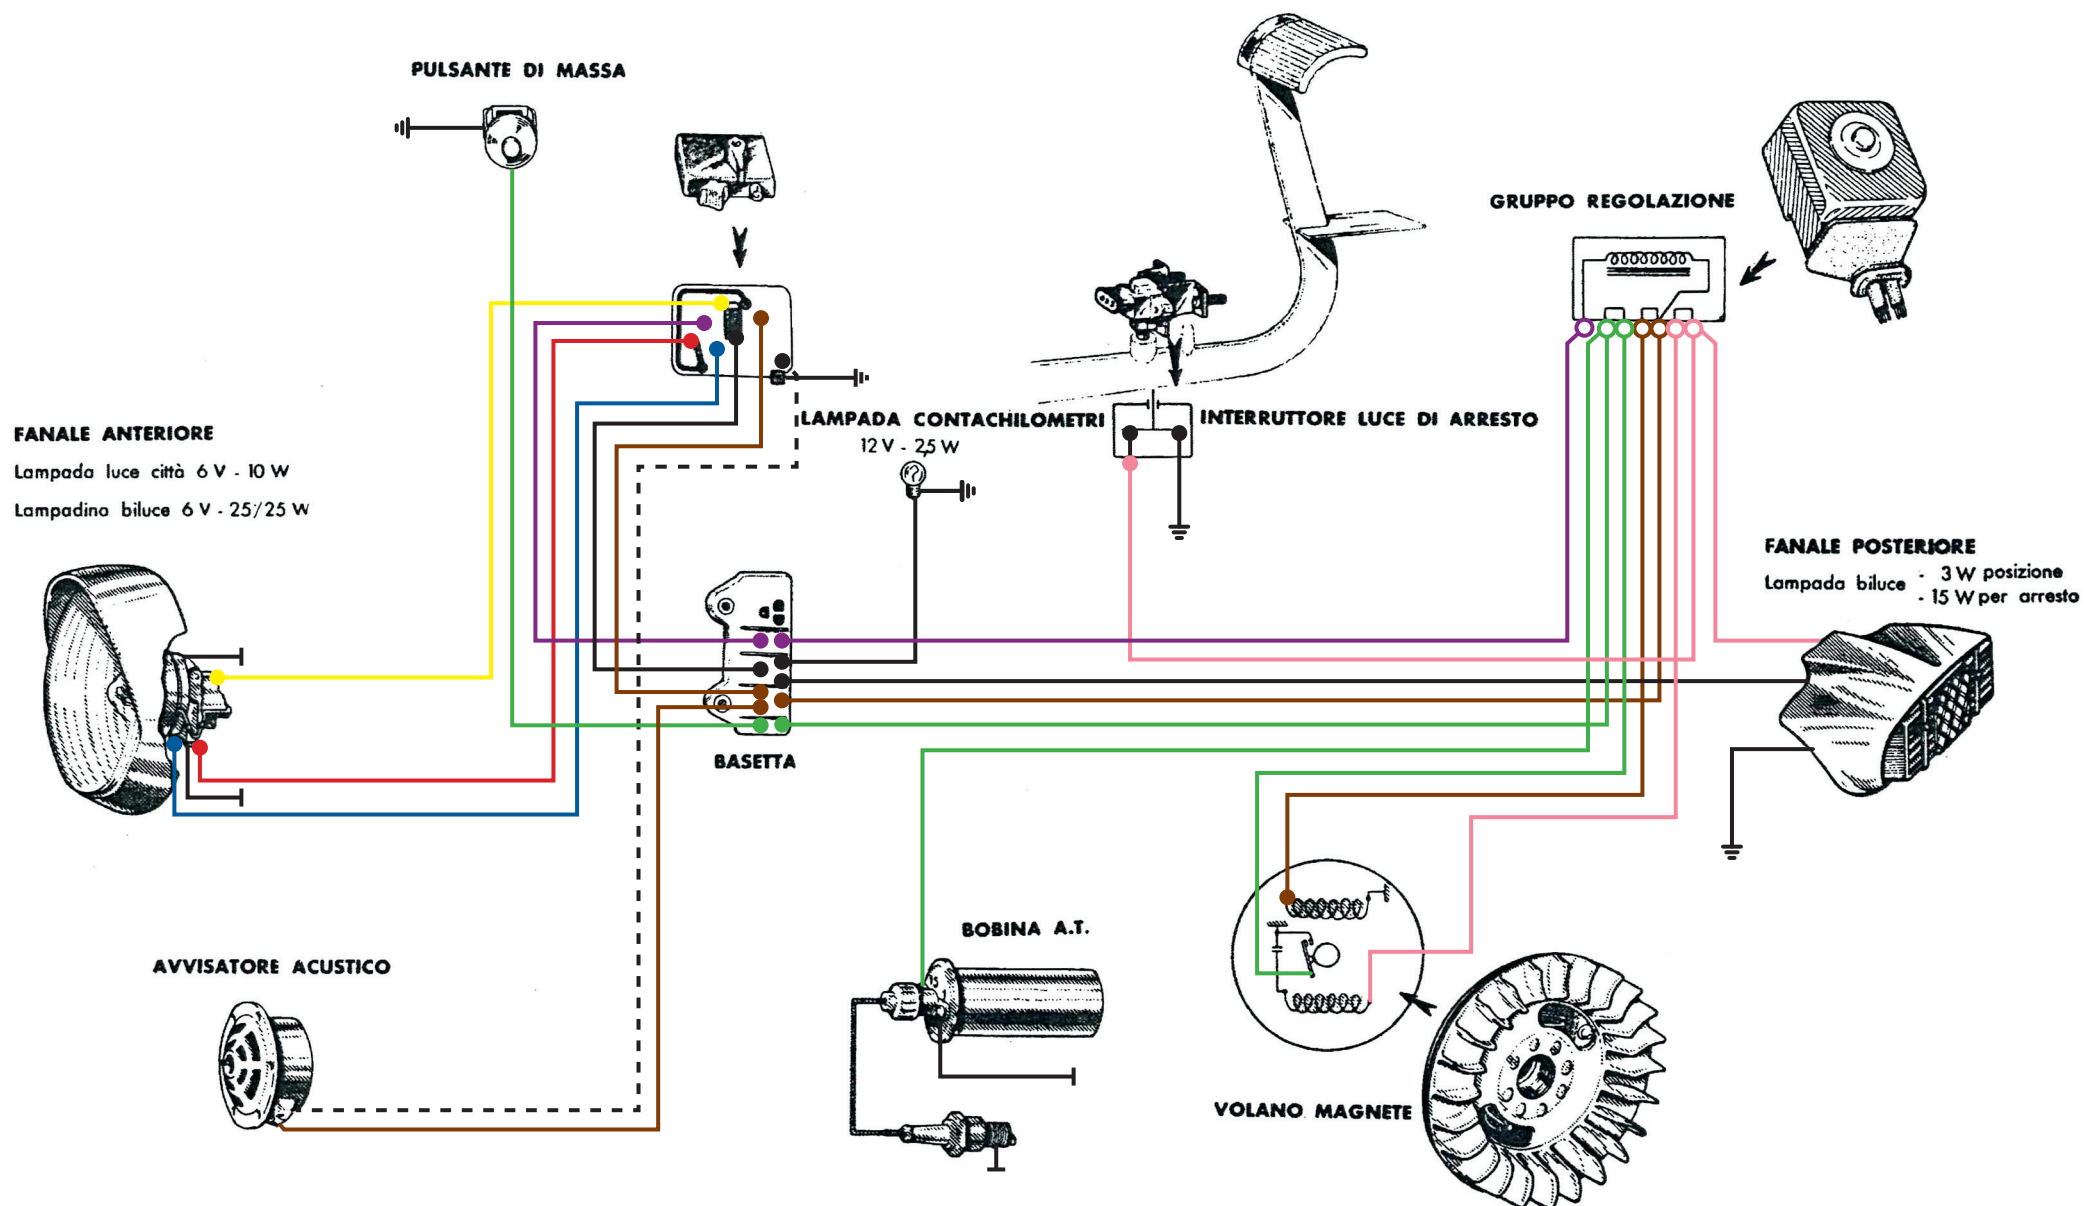


Fig. 47